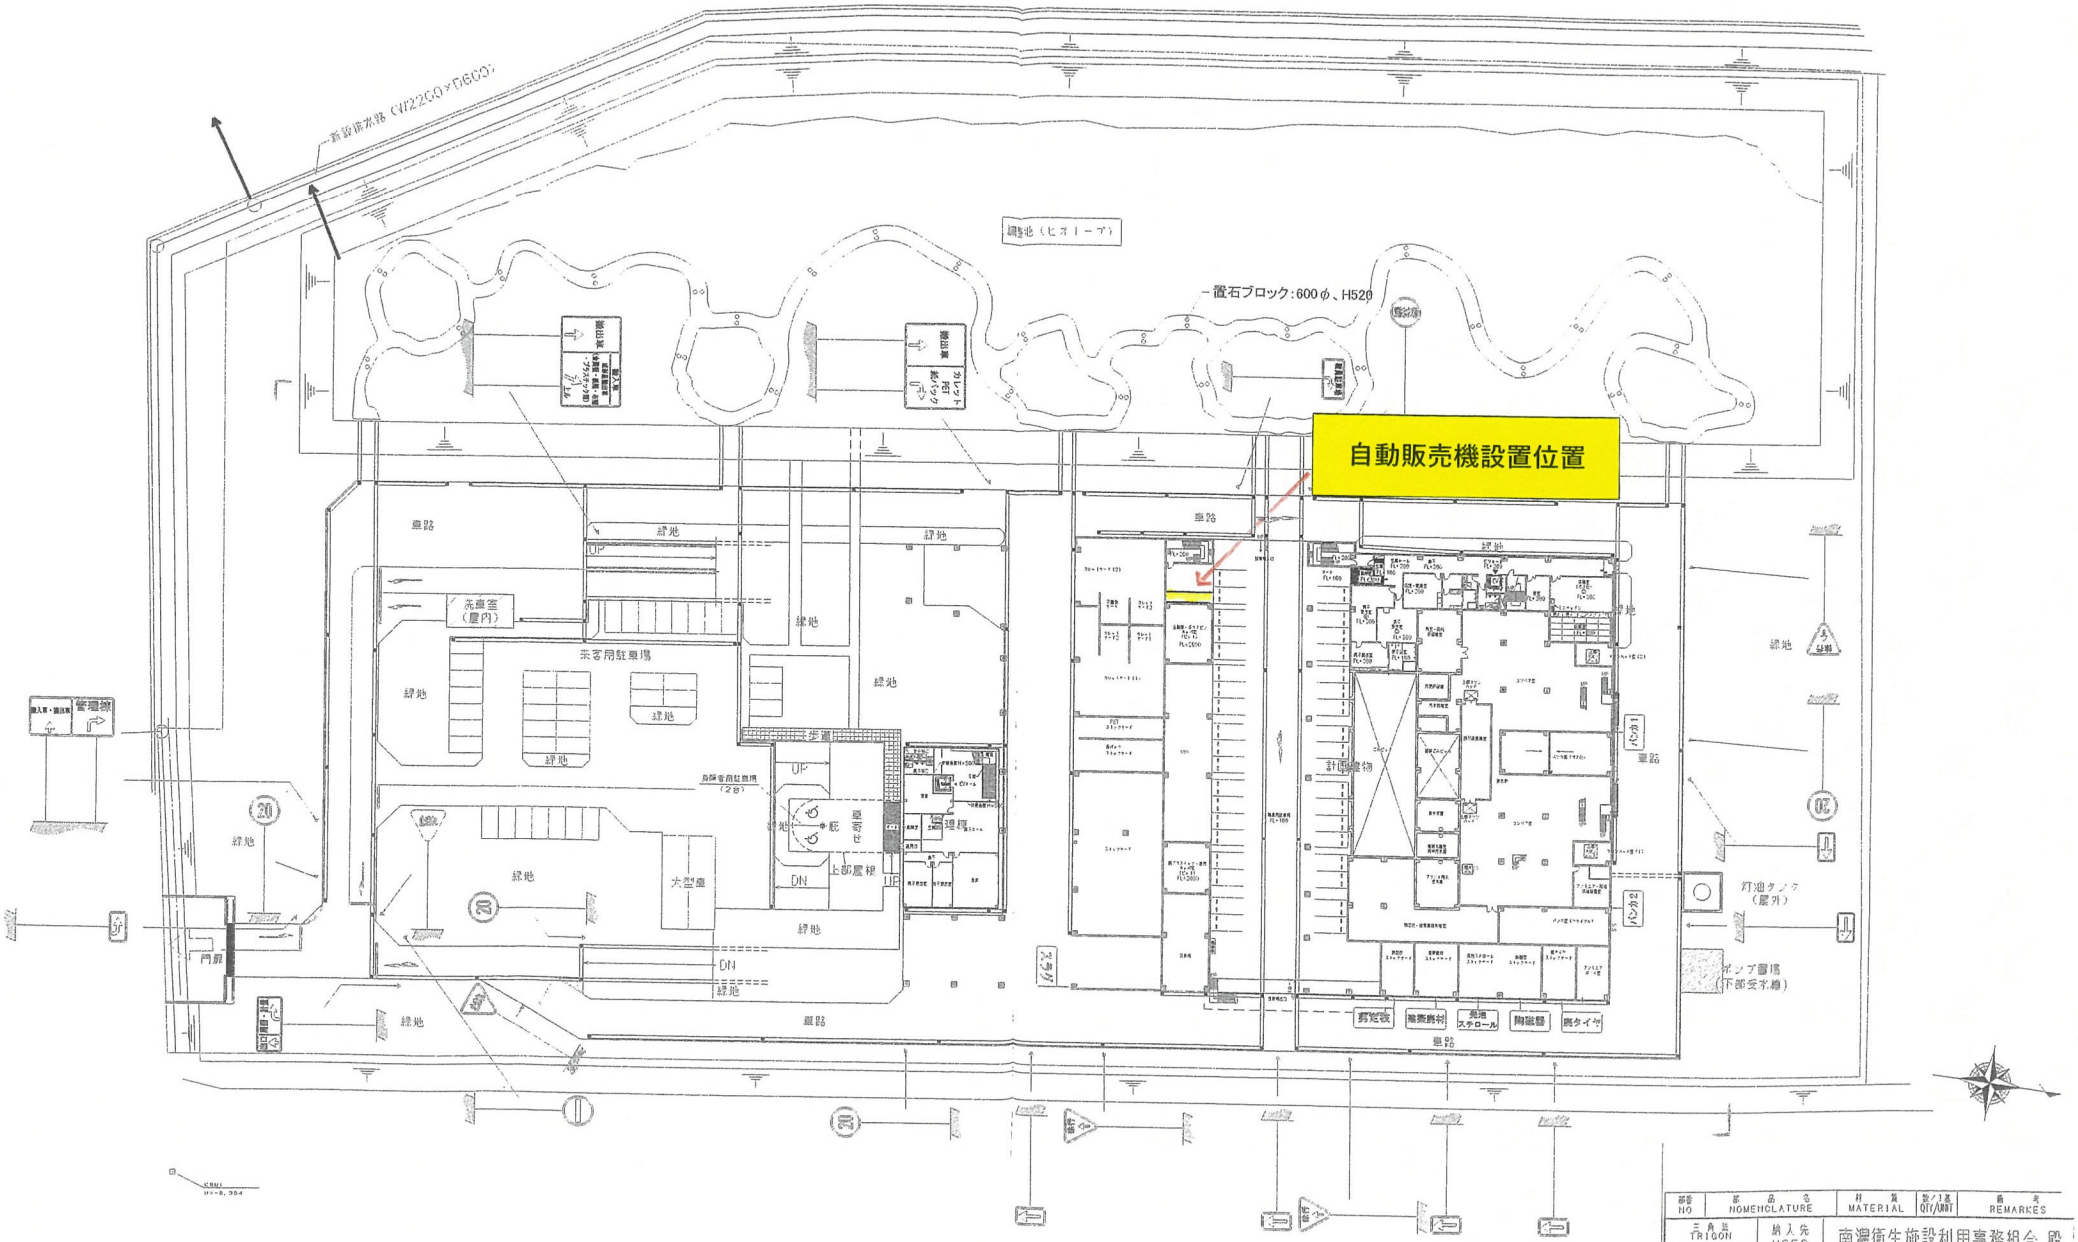

部番 NO	部品名 NOMENCLATURE	材質 MATERIAL	数/ユニット QTY/UNIT	備考 REMARKES
三角法 TRIGON	納入先 USER	南濃衛生施設利用事務組合 殿		
縮尺 SCALE	A1:1/400 A3:1/800	名称 TITLE	新設清掃センター建設工事（ガス化溶融施設・リサイクルセンター）1F安全施設配置図	
承認 APPROVED				
検図 CHECKED		工事番号 JOB NO	図面番号 DWG NO	
検図 CHECKED		ZC-05	GA6-008	